

Согласовано:

Собственник/председатель
(Руководитель) органа управления объекта
кондоминиума (ОСК/КСК/ПТ)



ГУ "Управление
архитектуры ,градостроительства и земельных
отношений города Астаны"



Концепция по размещению наружной (визуальной) информации на фасаде здания (сооружения) на территории города Астаны

Здание по адресу: Александра Бараева,10.

Район: Байконыр.

Назначение объекта: ЖД

Директор
КГУ "Астана-Жарнама"
акимата г.Астаны
Сабырқулов А.Т.



Заместитель
директора КГУ "Астана-Жарнама"
акимата г.Астаны
Кусаинов Ш.К.


ТОО "НИПИ" "Астанагенплан"
Заместитель
генерального директора
Базыкен Е.Б.



Содержание комплексного решения фасада


№ листа	Наименование ЖД по ул. Александра Бараева,10.
1.Раздел исходных данных.	
1	Ситуационная схема расположения объекта.
2.	Фотофиксация текущего состояния фасадов на момент обследования
1	Фотофиксация текущего состояния фасадов на момент обследования
3.Раздел сведений о размещении наружной(визуальной)информации на фасаде здания.	
1	Схема допустимого размещения наружной(визуальной)информации. (Юго-западный фасад)
4. Ведомость информационных конструкций.	
1	Сведения об отделке фасадов. Ведомость информационных конструкций.Рекомендации по размещению наружной (визуальной) информации
2	Конструкции вывесок

Ситуационная план-схема размещения объекта

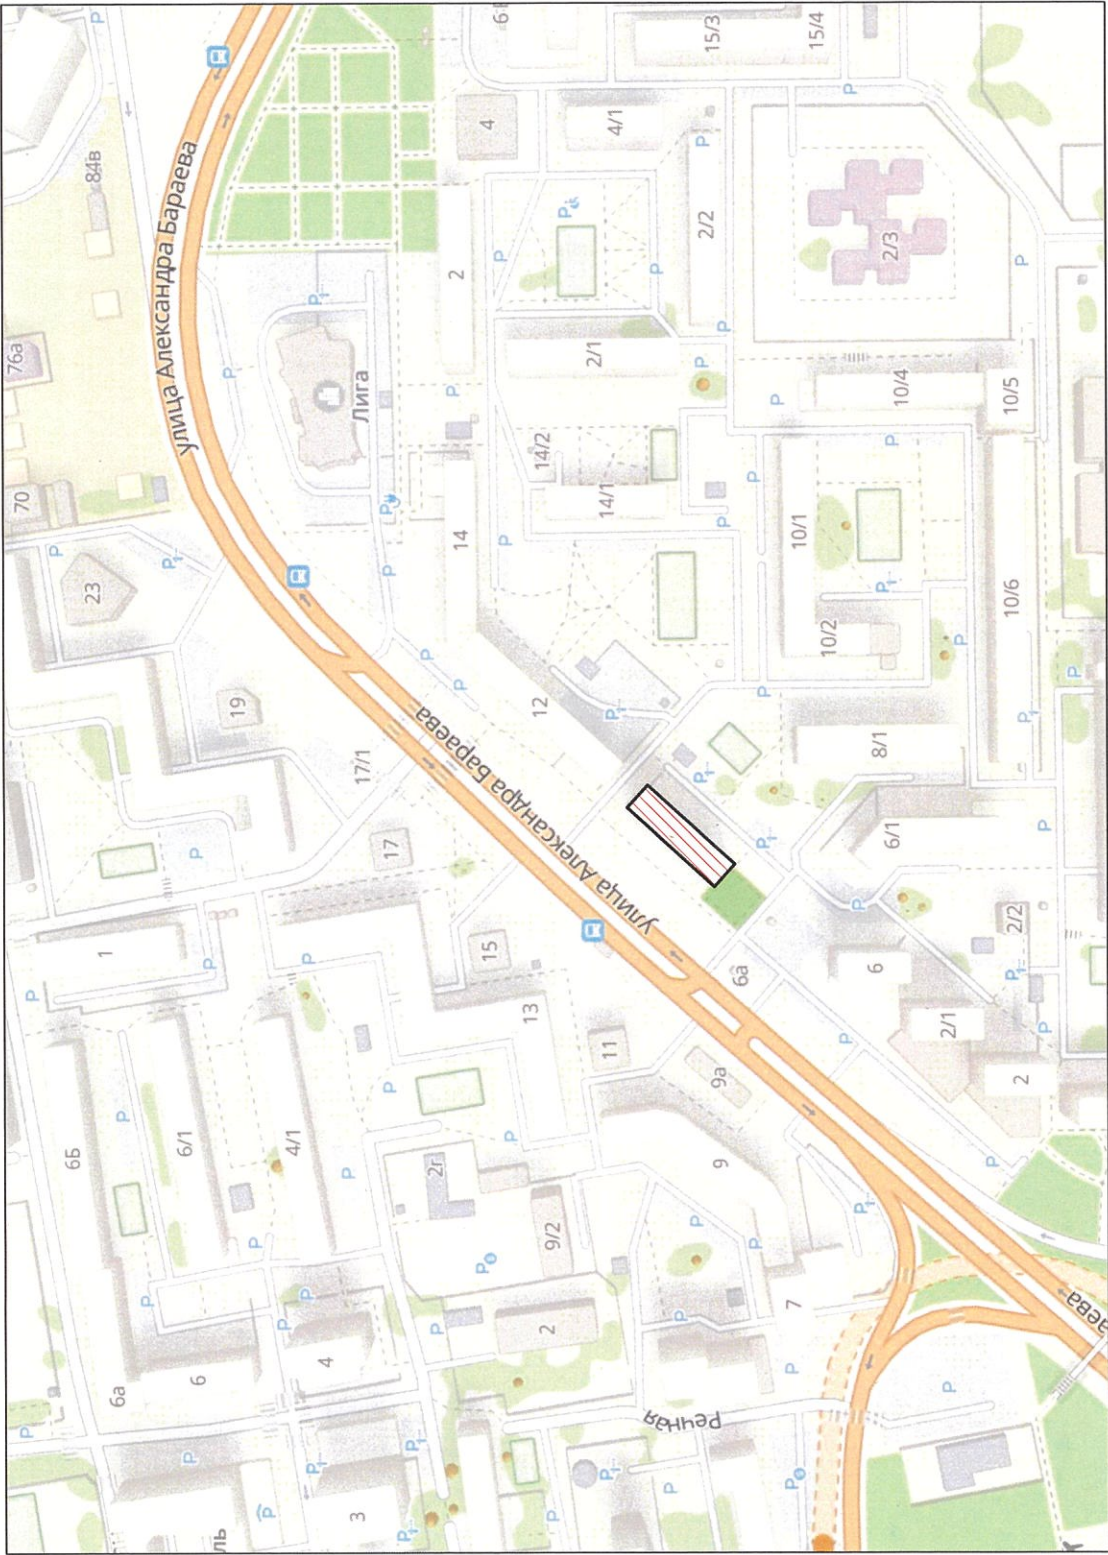


Исполнитель	Айдарова Д.С.	Подпись	Дата	г.Астана, район Байконур, улица Александра Бараева , 10.	
Вам. дир.	Кусаинов Ш.К.			Ситуационная схема расположения объекта.	
				Разработчик	Лист
				КГУ "Астана-Жарнама" акимата г.Астаны	1


Юго -западный фасад здания по ул. Бараева

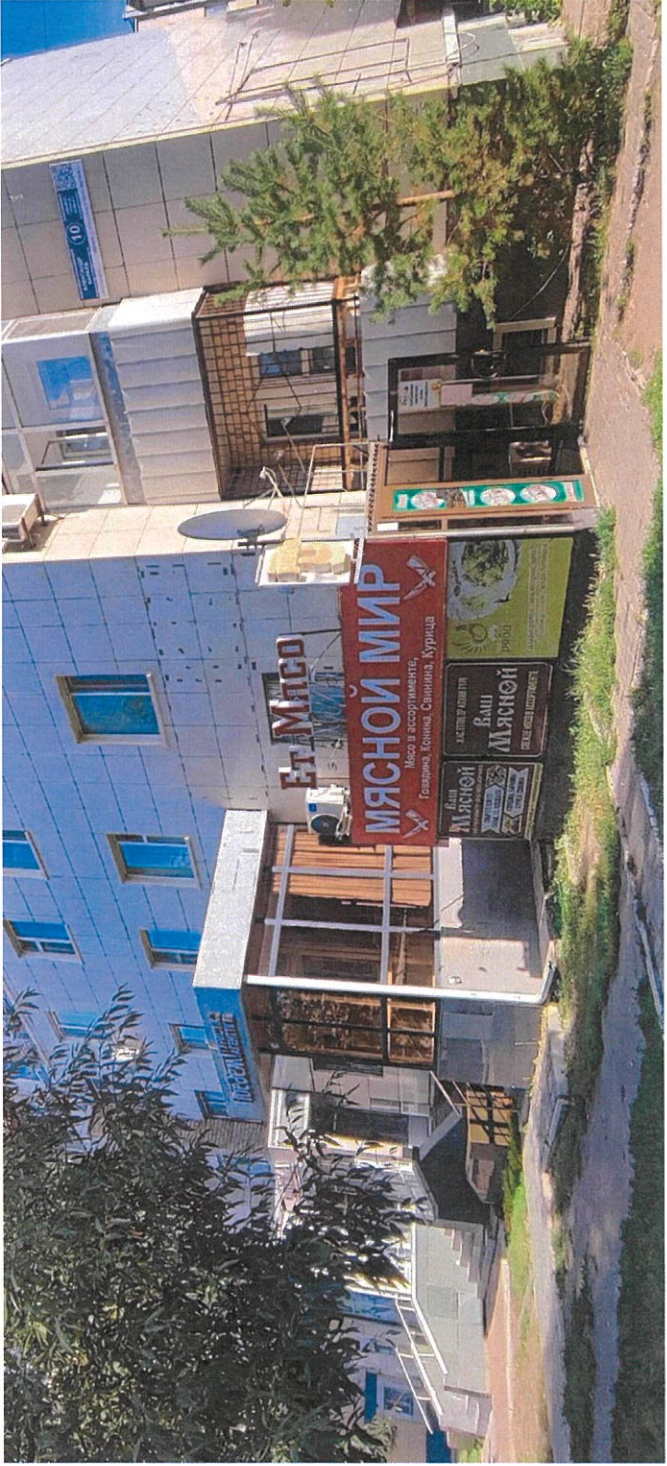


Исполнитель	Айдарова Д.С.	Подпись	Дата	г.Астана, район Байконыр, улица Александра Бараева , 10.	
Зам.дир.	Кусаинов Ш.К.			Фотофиксация текущего состояния фасадов на момент обследования	
				Разработчик	Лист
				КГУ "Астана-Жарнама"	2.1
				акимата г.Астаны	

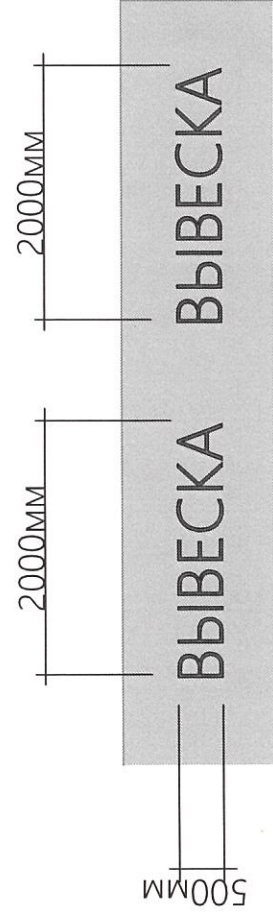



Размещение наружной (визуальной) информации на фризе с подложкой белого цвета

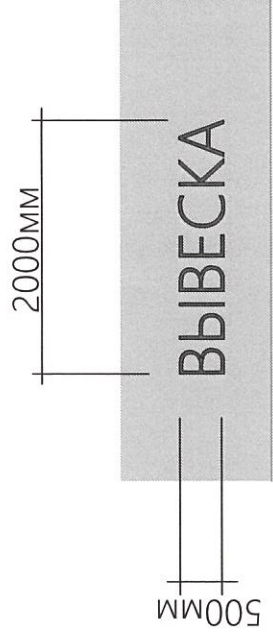

Размещение наружной (визуальной) информации на остеклении

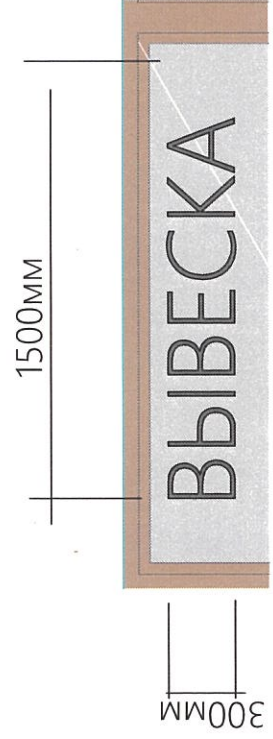

Вход сбоку

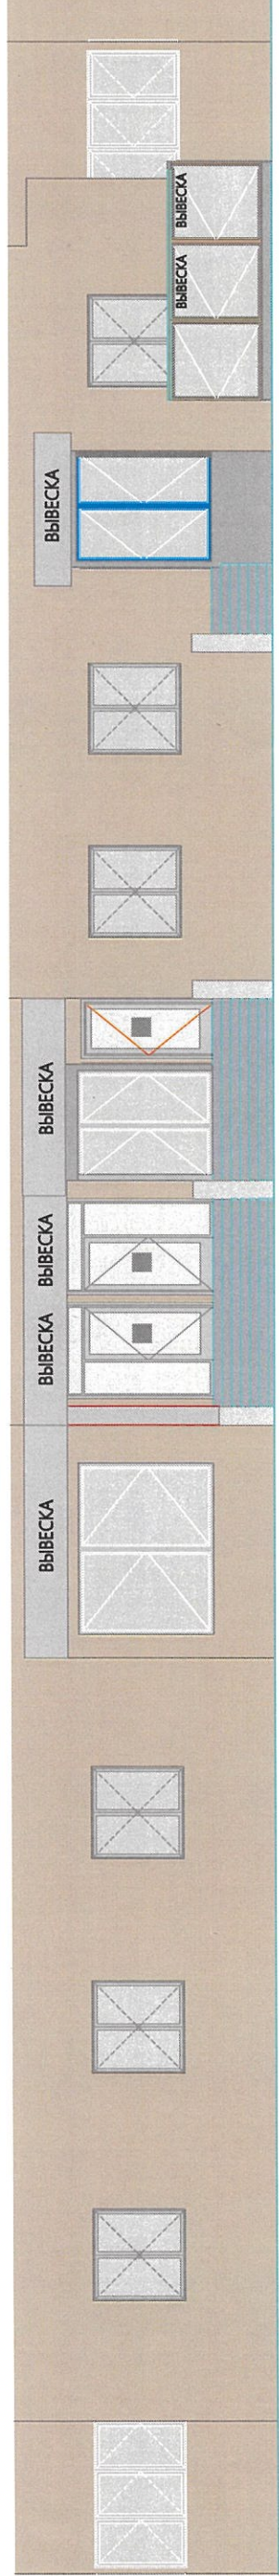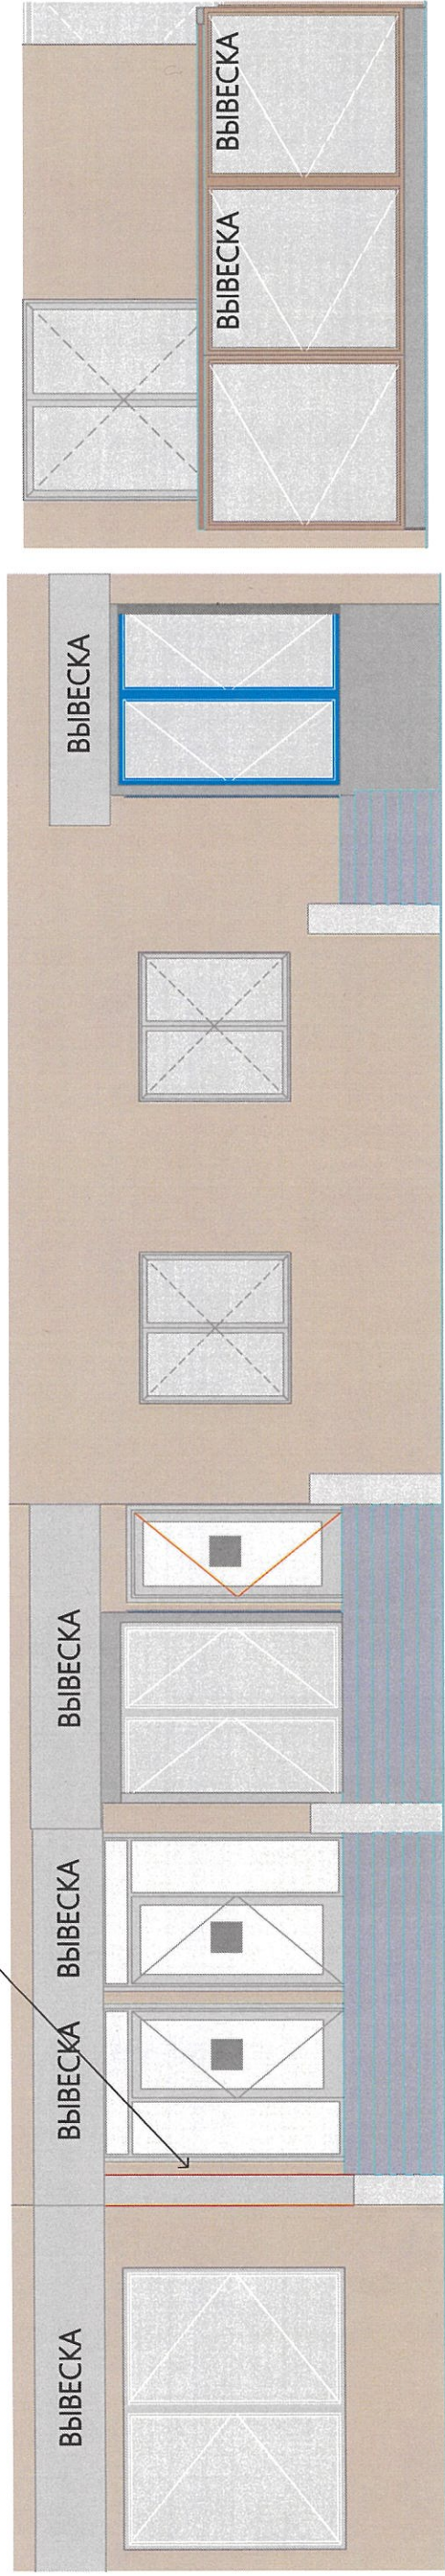


Вывеска* - Вывеска должна содержать информацию о наименовании и роде деятельности, излагаемая на государственном языке, при необходимости также на русском и (или) других языках, включая средства их индивидуализации, и размещаться в пределах Входа в здание по числу Входов в него (18ход = 1 вывеска, 2 Входа = 2 Вывески), на единой горизонтальной оси.

Исполнитель	Айдарова Д.С.	Подпись	Дата	г.Астана, район Байконыр, улица Александра Бараева, 10.
Зам.дир.	Кузминов Ш.К.			Схема допустимого размещения наружной (визуальной) информации. (Юго-западный фасад)
				Разработчик
				КГУ "Астана-Жарнама" акимата г.Астаны
				Лист
				3.1


Сведения об отделке фасада

№ Поз.	Тип конструкции	Обозначение	Освещение (внешнее/ внутрен.)	Место расположения	Габаритные размеры Д(м)х В(м)	Уровень от нижней точки (мм)
ИК	Вывеска	ВЫВЕСКА	внутренне - светодиоды	Фриз	2,0 x 0,5	3500
ИК	Вывеска	ВЫВЕСКА	внутренне - светодиоды	Остекление	1,5 x 0,3	2400

Рекомендуемый шрифт для размещения наружной (визуальной) информации

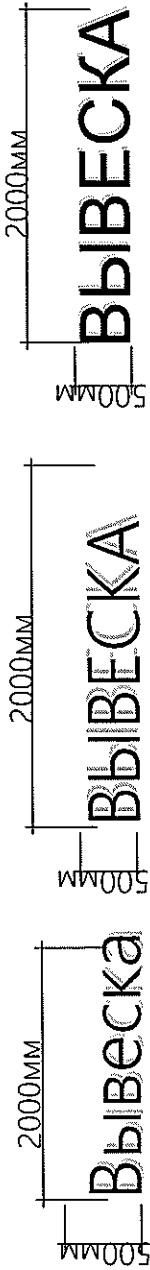

Рекомендуемая цветовая палитра (RAL) для размещения наружной (визуальной) информации

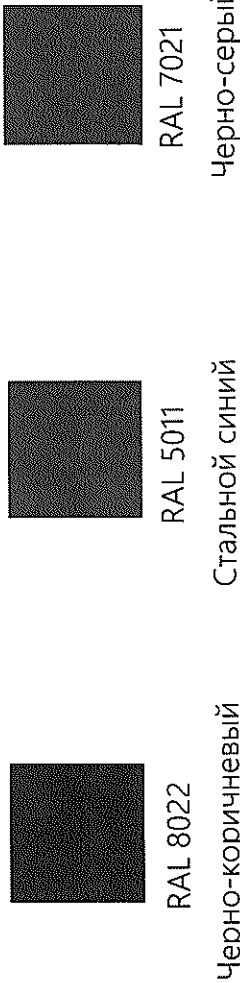


На всех зданиях расположенных в границах туристского центра предусмотрено использование настенных вывесок в рекомендуемой цветовой палитре (RAL)*

Ведомость информационных контрукций


Вывеска* - вывеска должна содержать информацию о наименований и роде деятельности, излагаемая на государственном языке, при необходимости также на русском и (или) других языках, включая средства их индивидуализации, и размещаться в пределах входа в здание по числу входов в него (1 вход = 1вывеска, 2 входа = 2 вывески), на единой горизонтальной оси.

Информационная табличка*** - отражает сведения об организации, режиме работы и могут размещаться как на входной двери, так и на стеклах витрин, на высоте не менее 1,2 м от нижней точки 0.000 (название организации, логотип если имеется, род деятельности, время работы, адрес).

Без подложки (прозрачный фон), цвет букв на усмотрение.

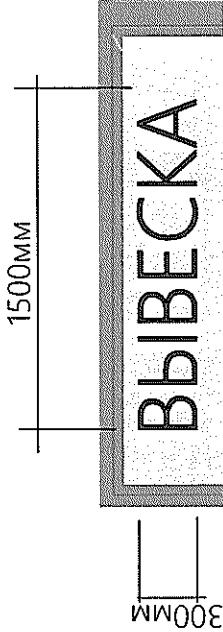

Размещение наружной (визуальной) информации на остеклении

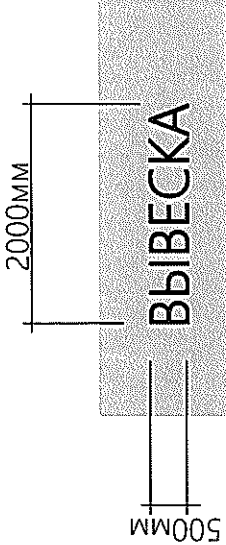


Размещение наружной (визуальной) информации на фризе с подложкой белого цвета


Исполнитель	Айдарова Д.С.	Подпись	Дата	г.Астана, район Байконыр, улица Александра Бараева , 10.
Зам.дир	Кусинов Ш.К.			Ведомость информационных конструкций
				Разработчик
				КГУ "Астана-Жарнама" акимата г.Астаны
				Лист
				4

Конструкция вывесок с эффектом свечения

Визуальный эффект

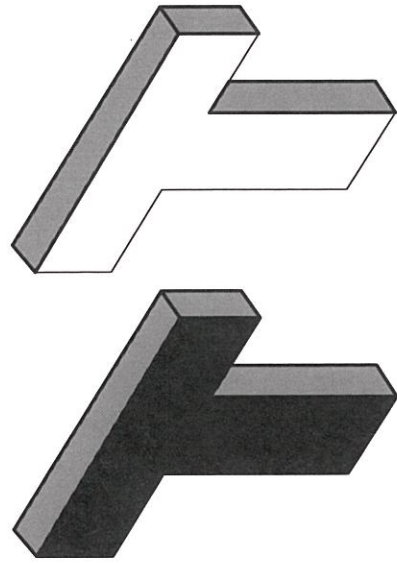


Днем

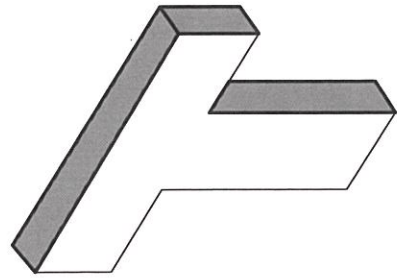


Ночью


Конструкция

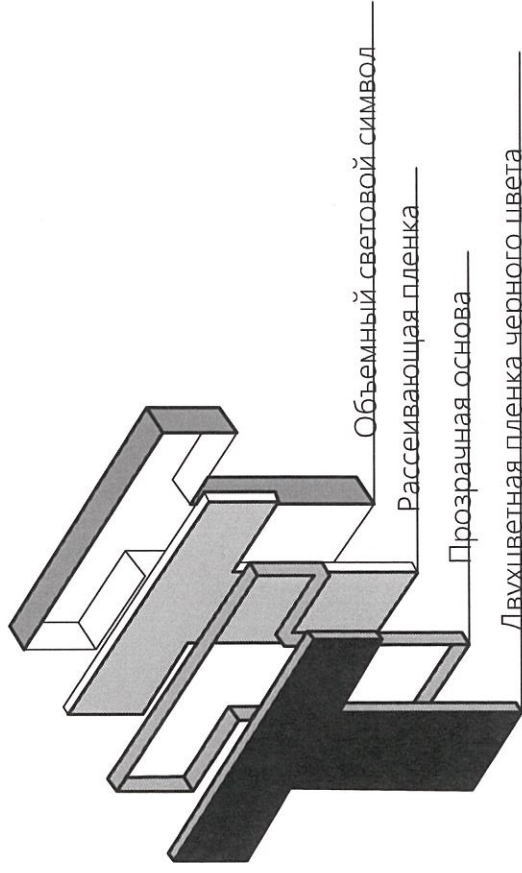


Конструкция плоских вывесок с контурной подсветкой

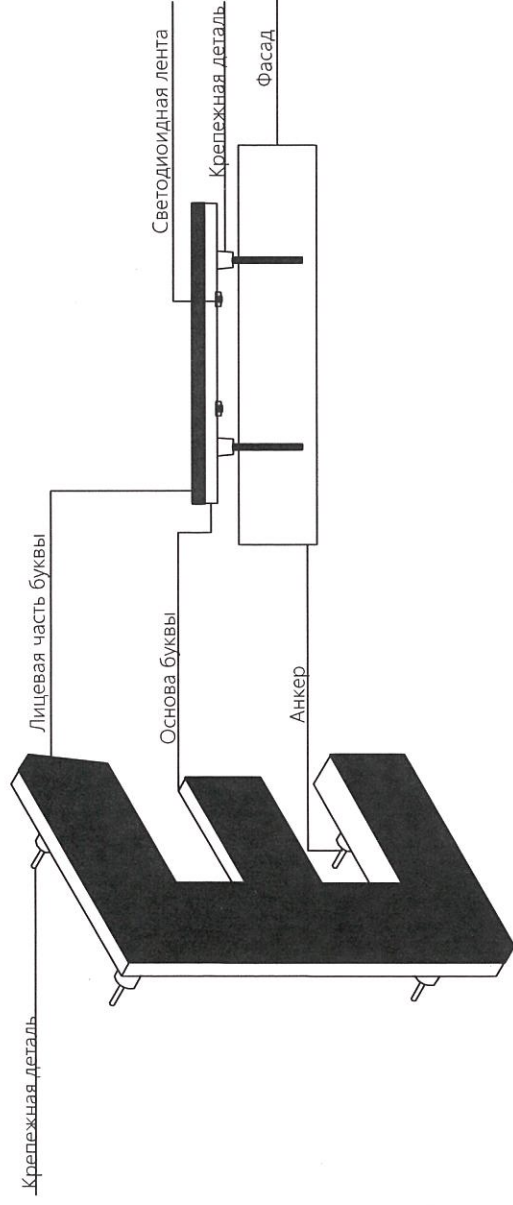

Вид ночью

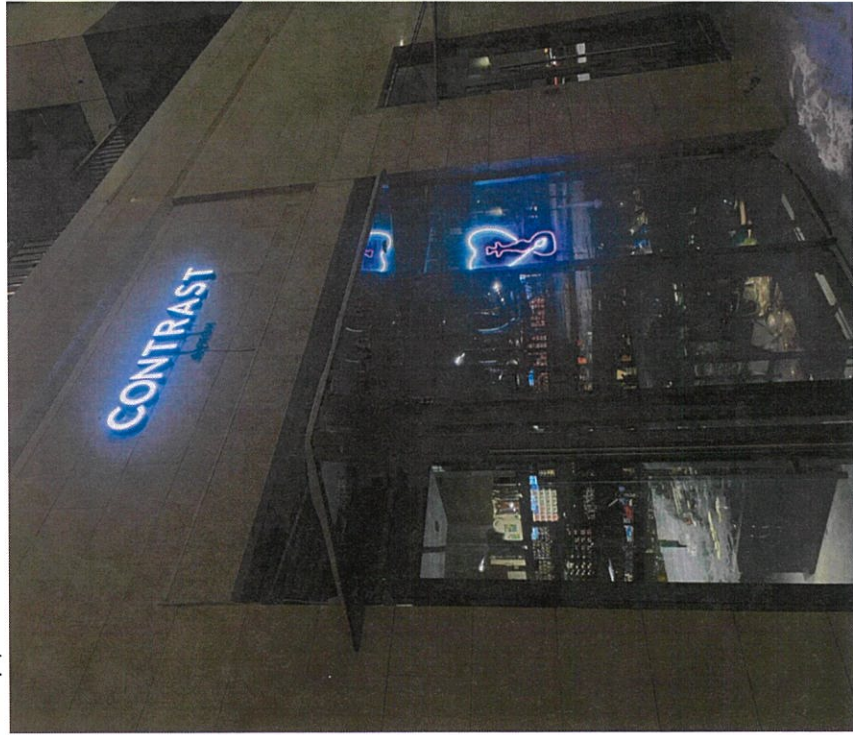

Вид днем

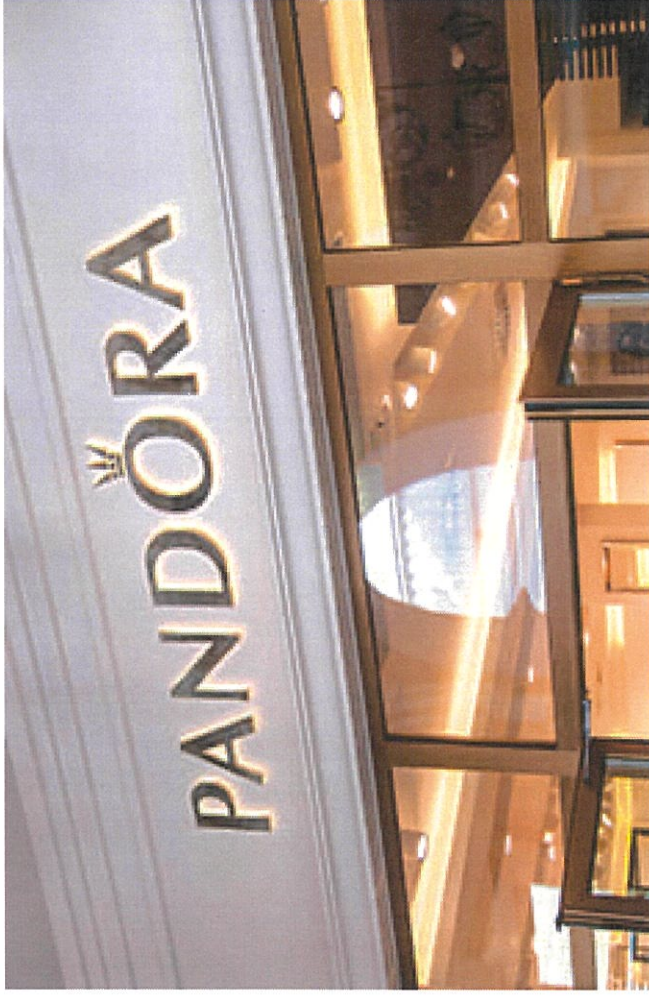

Исполнитель	Айдарова Д.С.	Подпись	Дата
Зам.дир	Кусинов Ш.К.		12.12.19
Конструкции вывесок		Разработчик	Лист
		КГУ "Астана-Жарнама"	4.2
		акимата г.Астаны	

г.Астана, район Байконур, улица Александра Бараева, 10.